

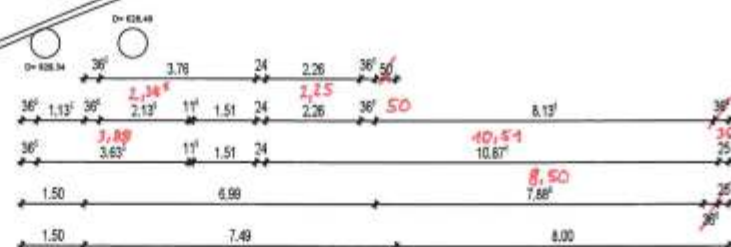
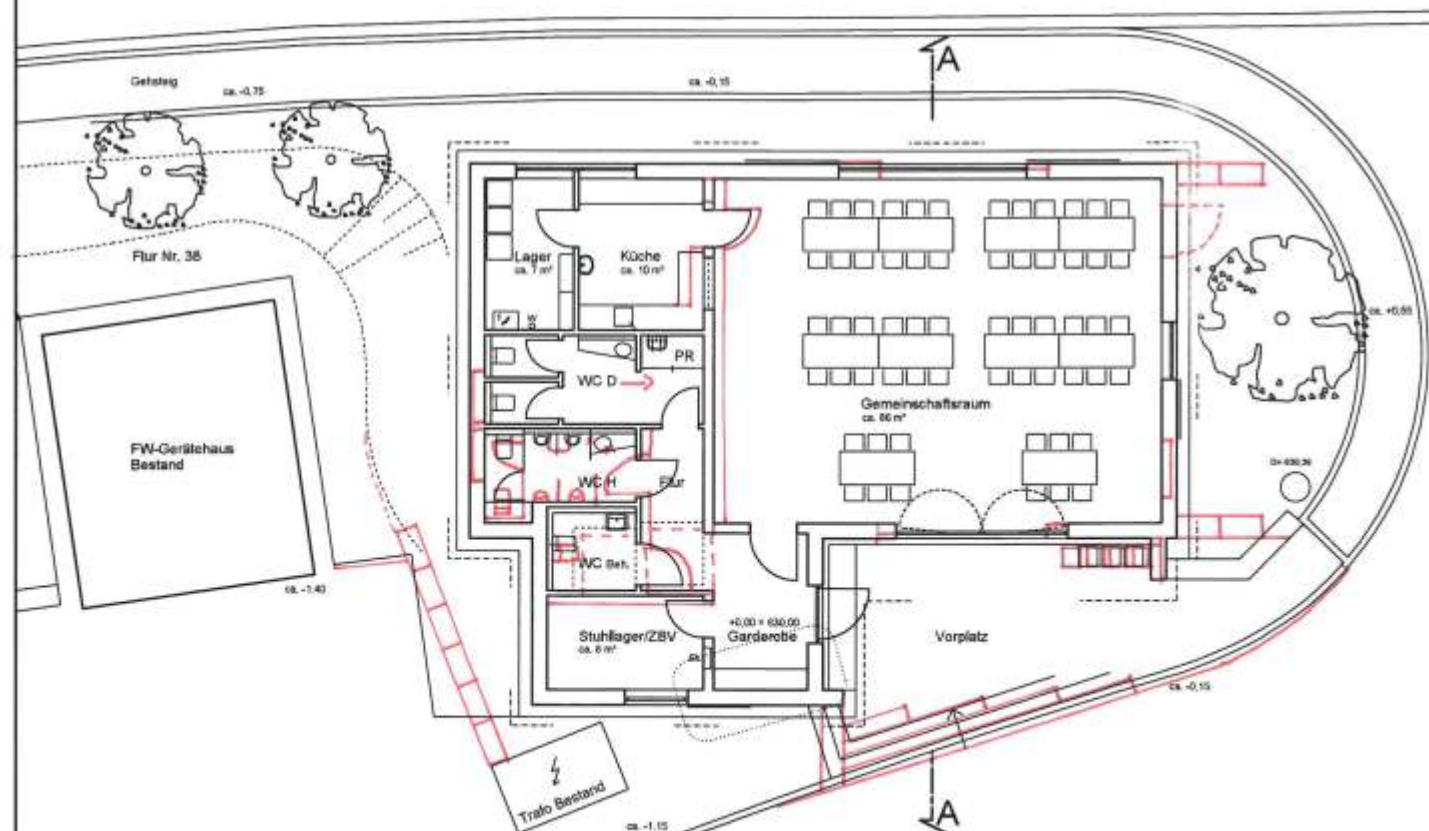


Frankenwaldstraße

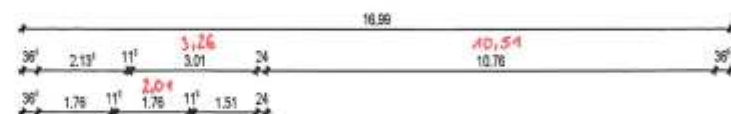

Grundriss Erdgeschoss

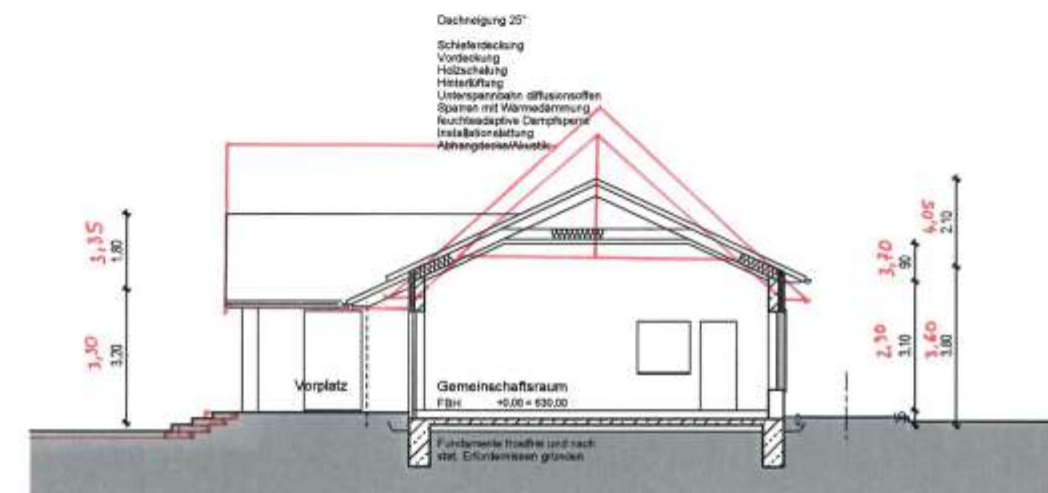

Schnitt A - A

ENTWURFSPLAN

Bauherr:

Stadt Ludwigsstadt
Lauensteiner Straße 1
96337 Ludwigsstadt

Baugrundstück:

Frankenwaldstraße, Lauerhain

Flurr. 38 Tfl.
Gemarkung Lauenhain

Haarverlating

Neubau Dorfgemeinschaftshaus
Lauenhain

Planbezeichnung

Grundriss Erdgeschoss
und Schnitt A-A


Maßstab:	Projektnummer:	Blatt:
1 : 100	18046	2
gezeichnet	18.10.2019 sk	
geprüft	„	
genehmigt	„	

Entwurf und Planung


MÜLLER ARCHITEKTEN

Müller Architekten GmbH Telefon 0 92 61 / 10 08
Klosterstrasse 7 Telefax 0 92 61 / 51 86 1
96317 Kronach mueller@mueller-architekten.de

Architekt

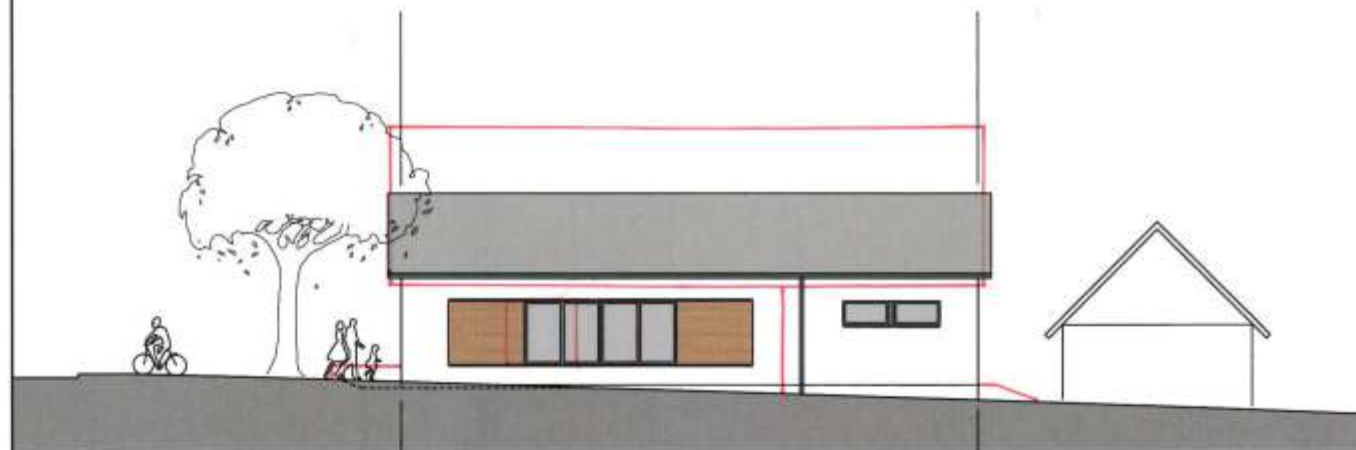


Ansicht der Ostseite

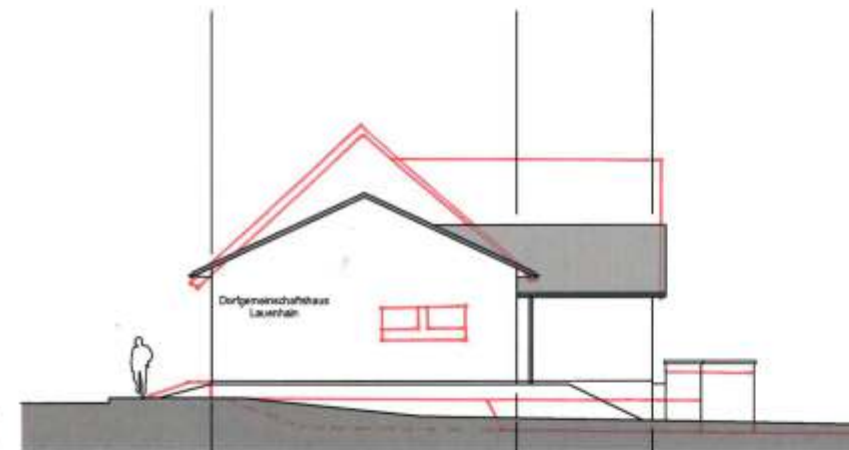

Ansicht der Nordseite



Seitenansicht

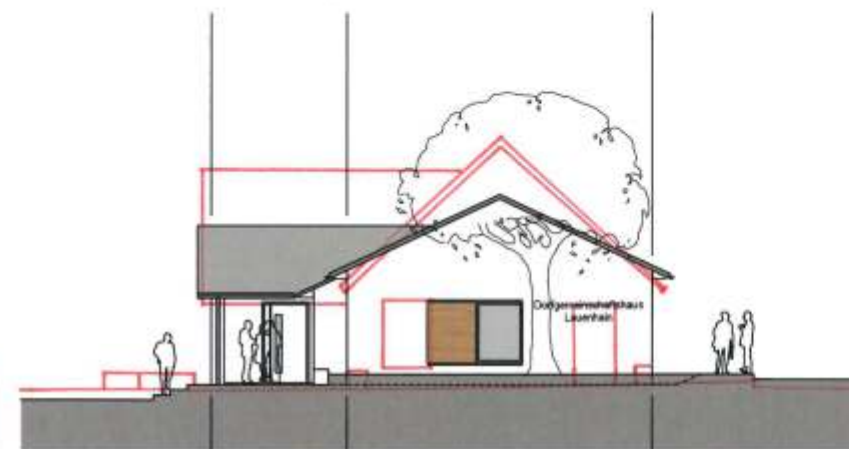

Ansicht der Südseite



Bauherr:
Stadt Ludwigsstadt
Lauensteiner Straße 1
96337 Ludwigsstadt
Baugrundstück:
Frankenwaldstraße, Lauenhain
Flur: 38 Tfl.
Gemarkung Lauenhain

ENTWURFSPLAN

Bauherr:
Neubau Dorfgemeinschaftshaus
Lauenhain

Planzeichnung:

Ansichten

Maßstab:	Projektnummer:	Blatt:
1 : 100	18046	3.1
gezeichnet:	16.10.2019 sk	
geprüft:		
genehmigt:		

Entwurf und Planung:

MÜLLER ARCHITEKTEN

Müller Architekten GmbH Telefon 0 92 61 / 10 08
Königsstrasse 7 Telefax 0 92 61 / 01 86 1
96317 Forbach muel@mueller-architekten.de

Architekt

1/18 = 400 / 870 (0,35m²)

Äkzen 2020